
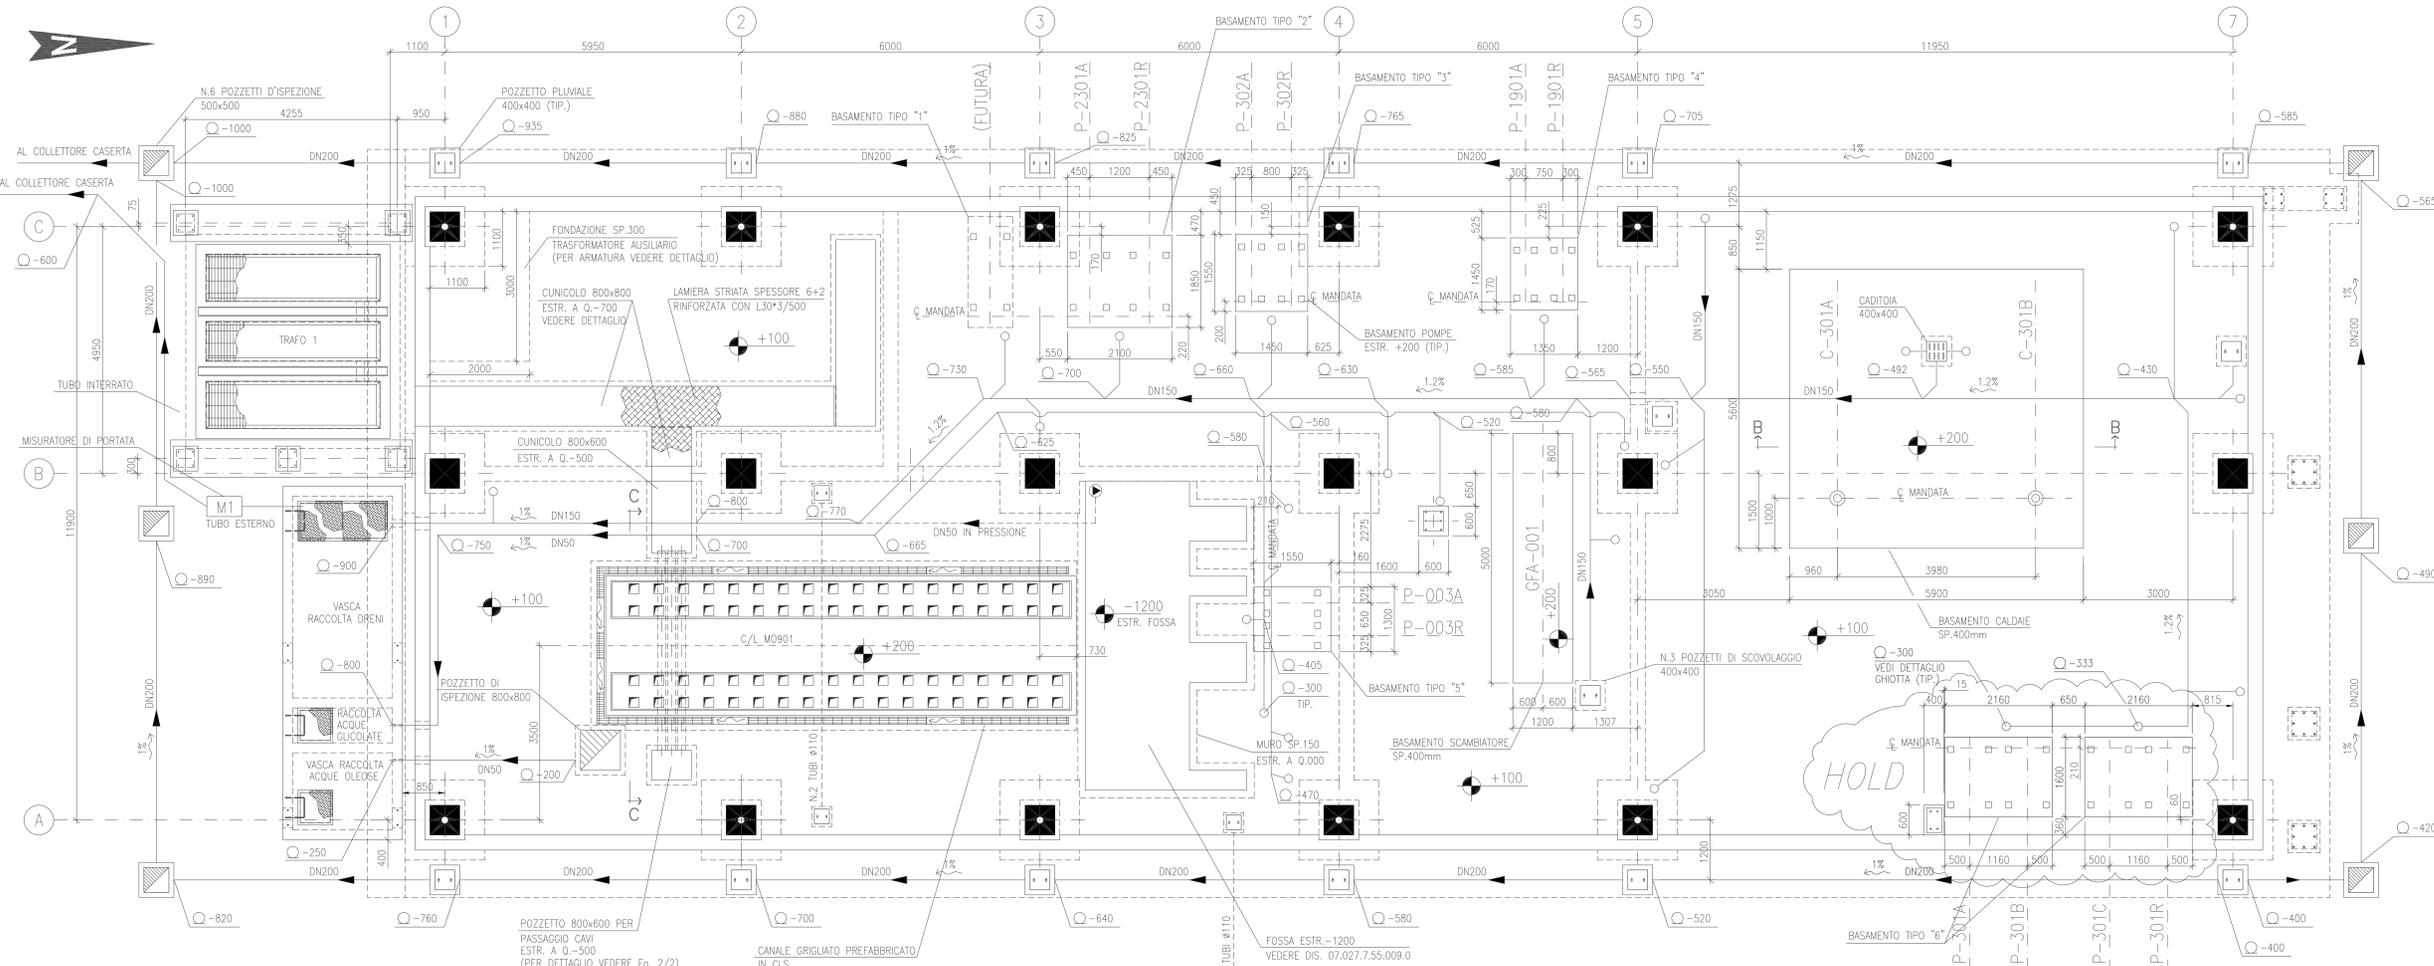












NOTE GENERALI

- TUTTE LE DIMENSIONI SONO ESPRESSE IN MILLIMETRI SALVO OVERDIMENSAMENTO INDICATO
- TUTTE LE ELEVAZIONI SONO IN MILLIMETRI E SONO RIFERITE ALLA QUOTA 0.00 TALE ELEVAZIONE E' POSTA +500mm SOPRA LA QUOTA 0.00 DI RILIEVO CORRISPONDENTE AL PICCFERRO 100
- CONGLOMERATI: CALCESTRUZZO PER FONDAZIONI: RESIST. CARATT. R_{cd}=30 MPa
CALCESTRUZZO MAGRO: RESIST. CARATT. R_{cd}=15 MPa
- ACCIAIO DI ARMATURA CONTROLLATO TIPO B 450 C CON TENSIONE DI SNERVAMENTO ≥ 450 MPa
- TUTTE LE ARMATURE DOVRANNO AVERE ANCORAGGIO NEL CONGLOMERATO O SOVRAPPORZIONE CON ALTRE IN ACCORDO AL D.M. 14 SETTEMBRE 2005
- PER QUANTO POSSIBILE E OVE DIVERSAMENTE NON SPECIFICATO LE ARMATURE DOVRANNO ESSERE DISPOSTE IN MODO UNIFORME E SIMMETRICO
- LA CHIUSURA DELLE STAFFE DOVRA' ESSERE EFFETTUATA CON PEGATURA A 135'
- COPRIFERRO (RIFERITI ALL'ESTERNO DELLE STAFFE):
FONDAZIONI: 3.5 CM
- PER MODALITA' DI ESECUZIONE E PROVE SUL BONIFICO VEDERE SPECIFICA TECNICA DOC. N.07.027.7.13.004.1

DISPOSIZIONI COSTRUTTIVE

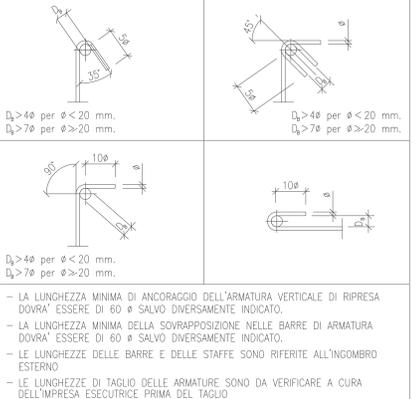

PIANTA PAVIMENTAZIONE & INTERRATE

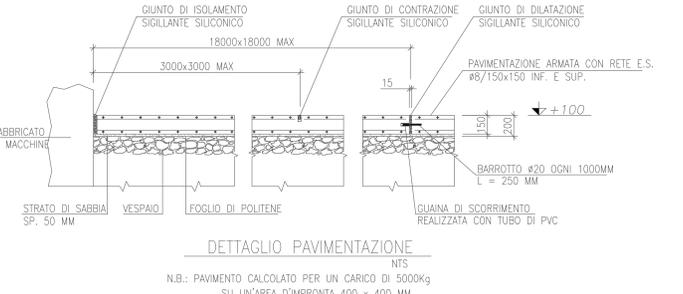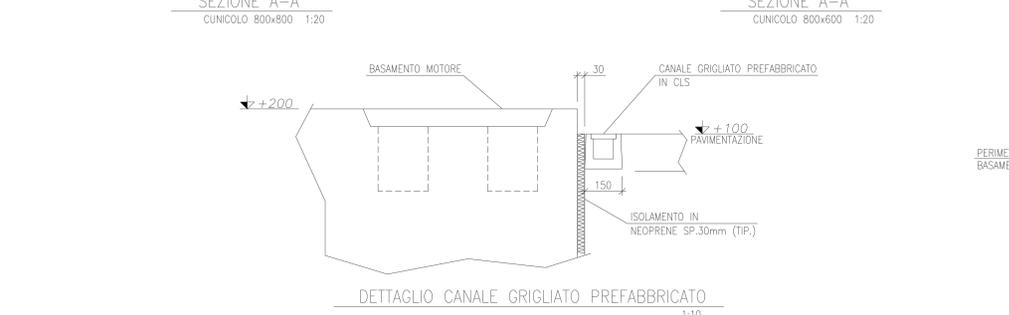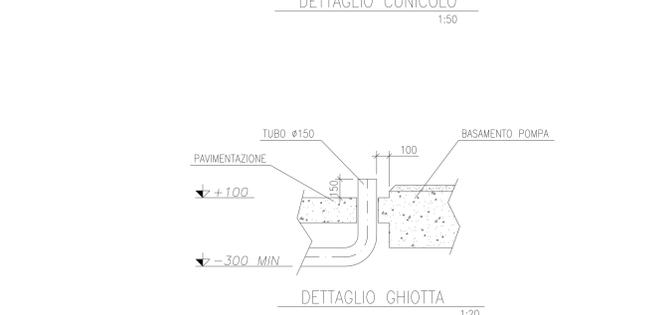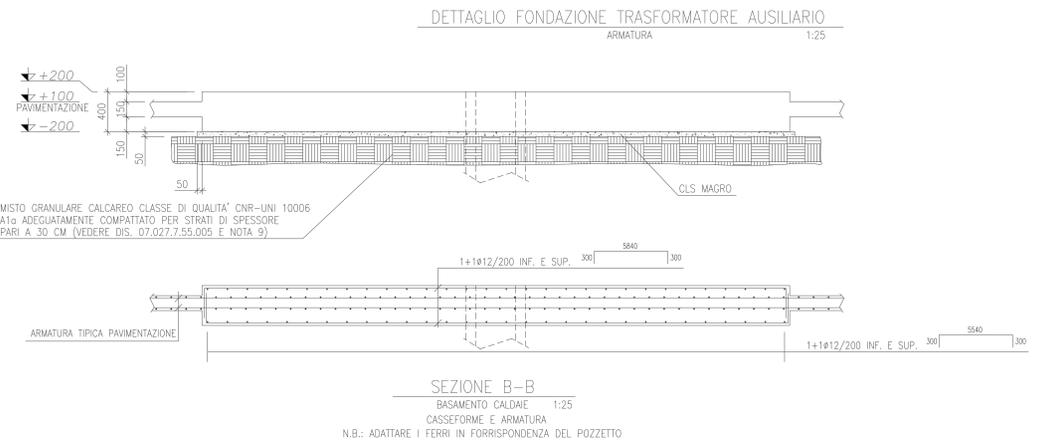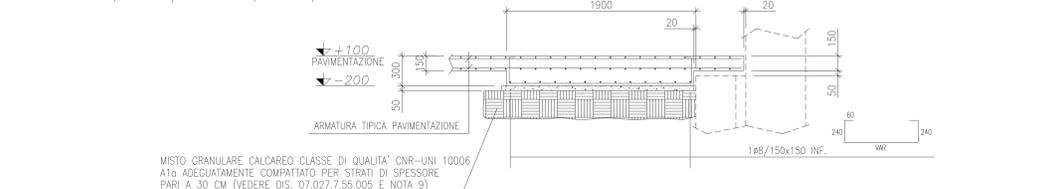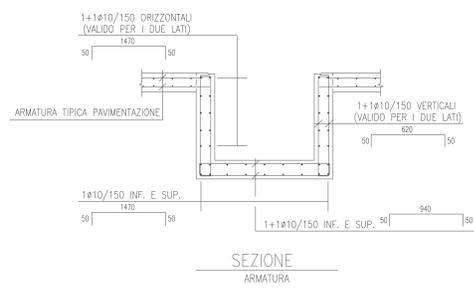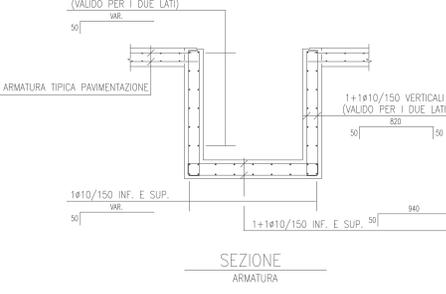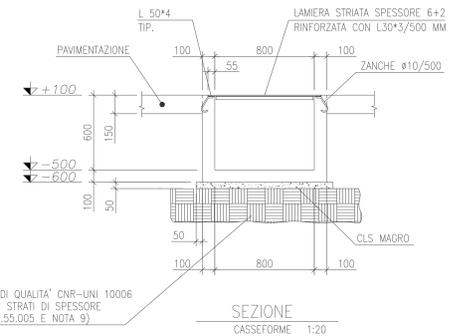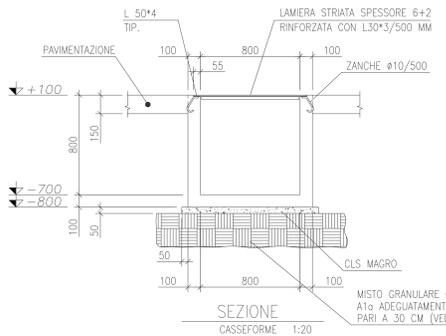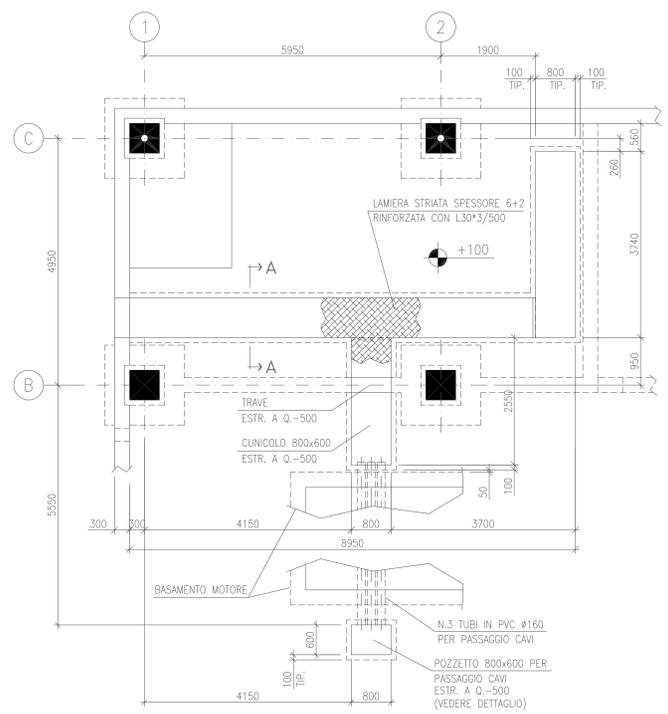

progettazione: Studio Dott. Ing. ATTILIO IANUZZI Ph.D. Via Luciano il Moro - Tel. = Fax. (099)7352981 41010 TRAVATELLO e-mail: info@ianuzziassociati.it		firmo: NTS	
6 20.09.2008 AI AC MM AGGIUNTA RETE ACQUE GLICOLATE E REV FOND POMPE	5 15.09.2008 AI AC MM MODIFICA VASCA DRENI, FOND, TETTOIA E POMPE	4 01.09.2008 AI AC MM AGGIUNTA FONDAZIONE TRASFORMATORE AUSILIARIO	3 15.04.2008 AI AC MM REVISIONATO DOVE INDICATO
2 25.03.2008 AI AC MM REVISIONATO DOVE INDICATO	1 06.03.2008 AI AC MM REVISIONATO DOVE INDICATO	0 03.03.2008 AI AC MM EMISSIONE PER APPROVAZIONE O COMMENTI	DATA DIS. DESCRIZIONE REVISIONI REV. DATA DIS. CONTR. APPR. revisione descrizione descrizione dei modificazioni
IMPIANTO: plant-installation IMPIANTO DI TRIGENERAZIONE		BARILLA G. e R. F.lli S.p.A. LOCALITA' - s.d.s.s. Stab.VOIELLO-Marcianise	
TITOLO: s.d.s.s. PROGETTO ESECUTIVO STRUTTURE INTERRATE E PAVIMENTAZIONE PIANTA SEZIONI E DETTAGLI		SCALA: scala-architetto 1:50 FOGLIO: sheet table of details 001 002	
N.B.: PAVIMENTO CALCOLATO PER UN CARICO DI 5000kg SU UN'AREA D'IMPRONTA 400 x 400 MM		07.027.7.55.008.5	